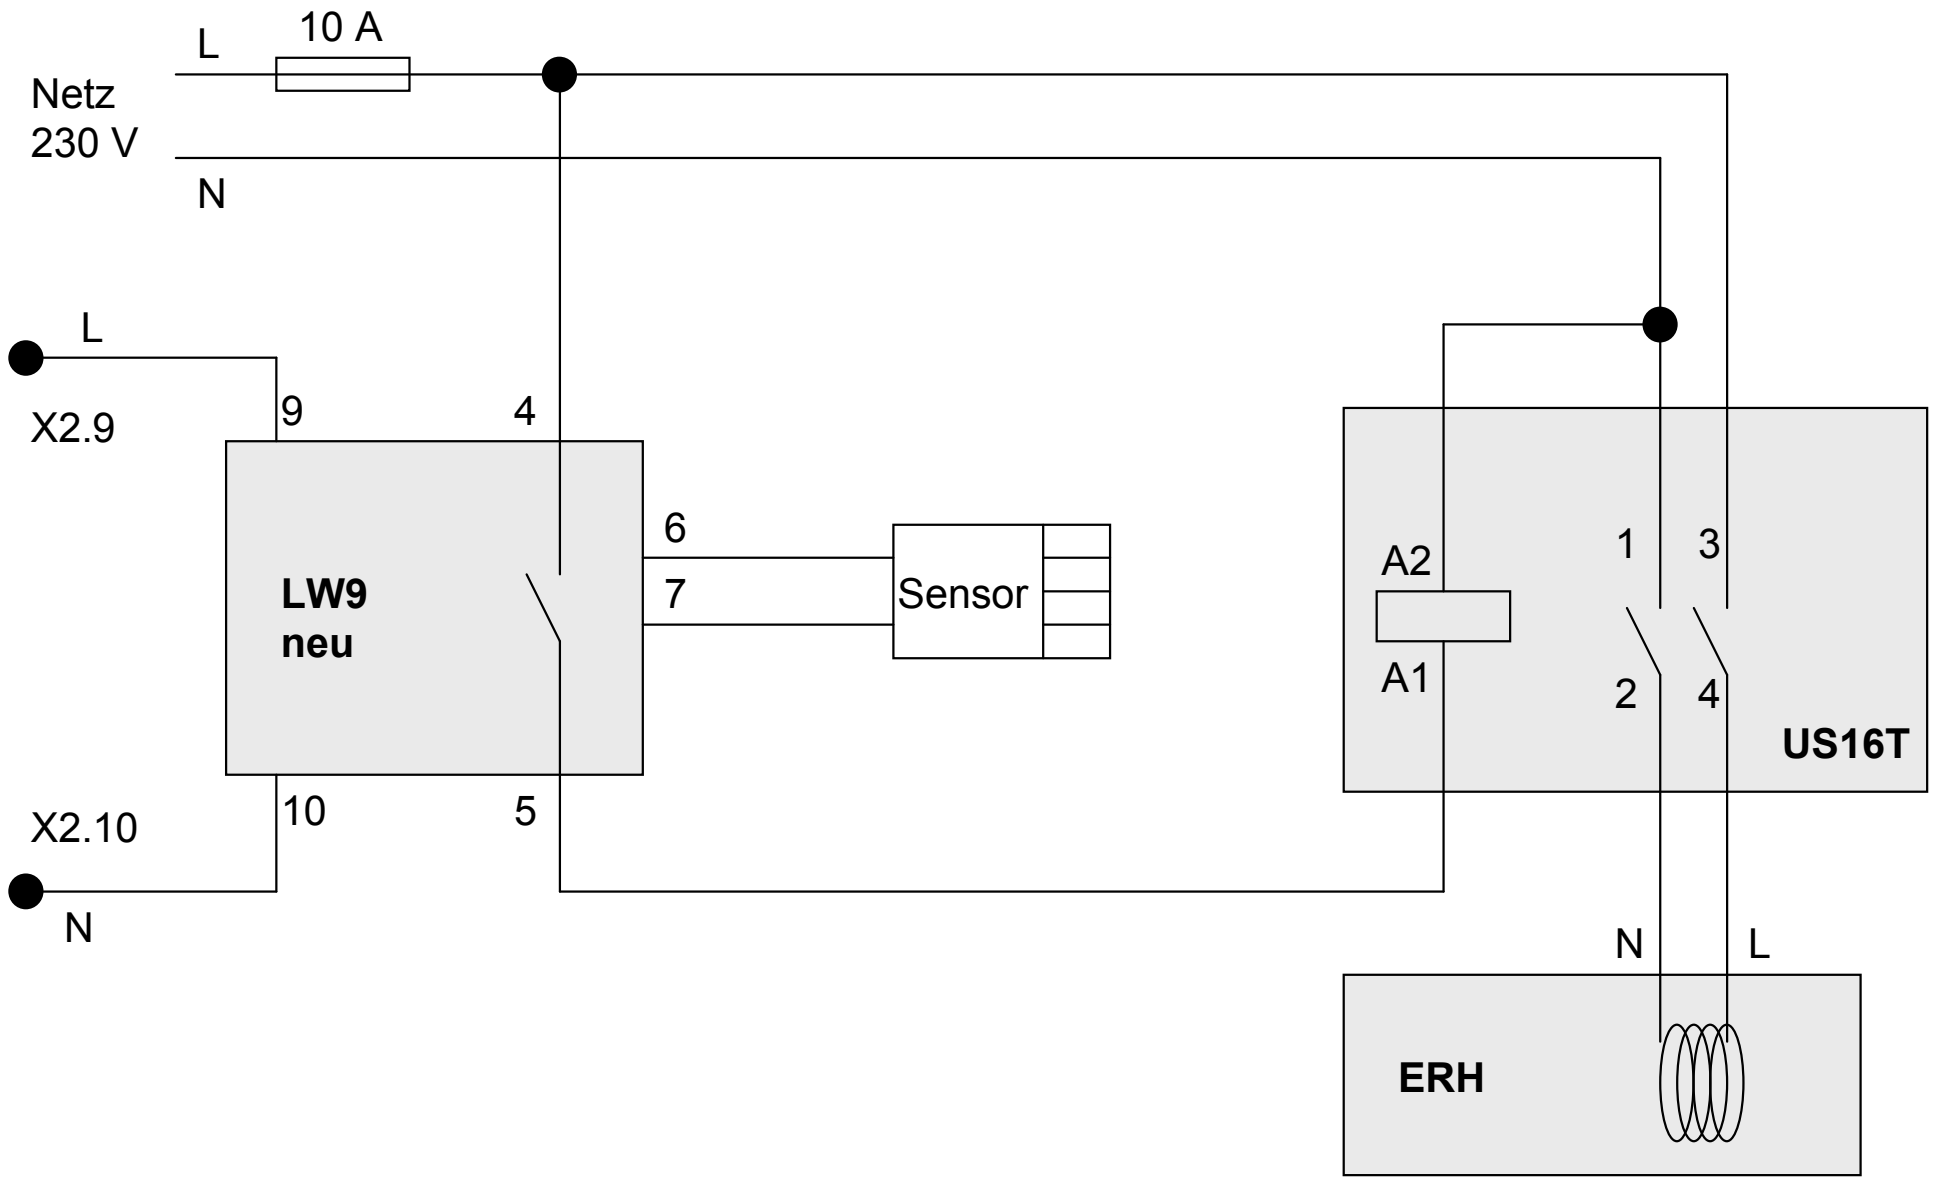Klemmleiste G2 Teil 1, Anschluss Zusatzheizung